



DYNAUDIO

DOUBLE 17

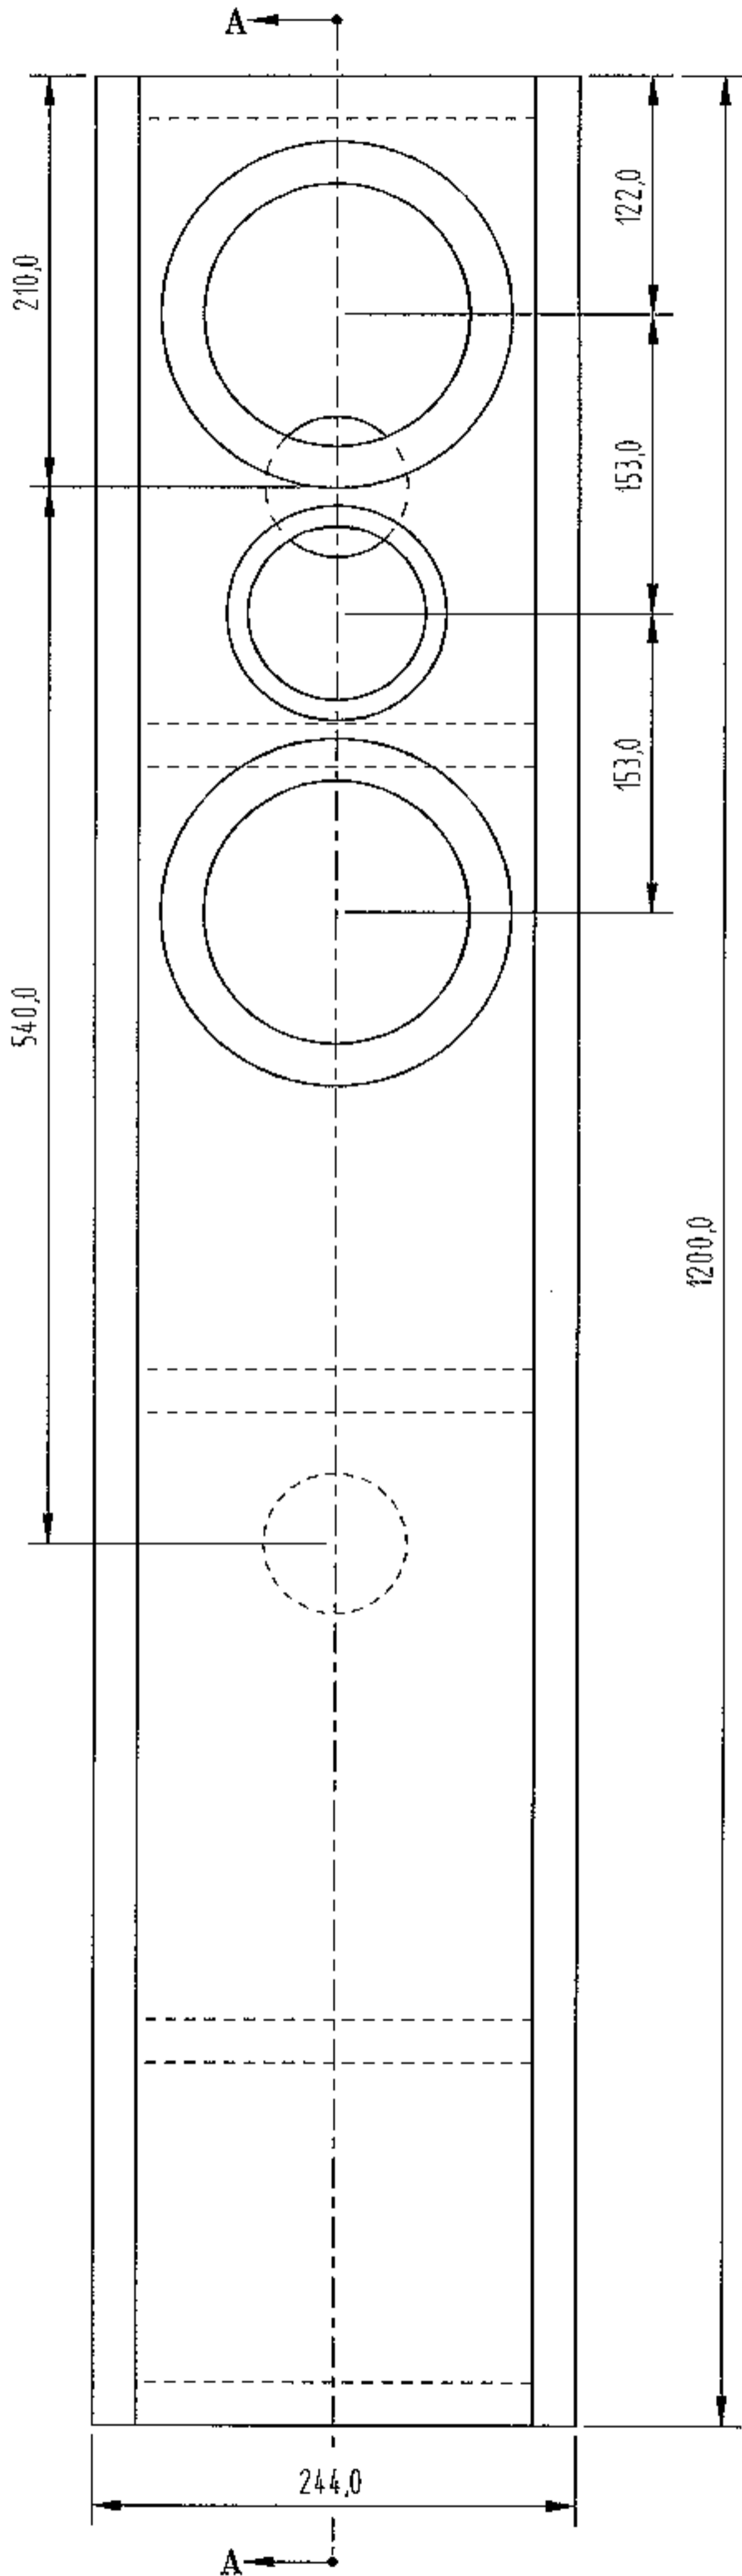

VOORAANZICHT

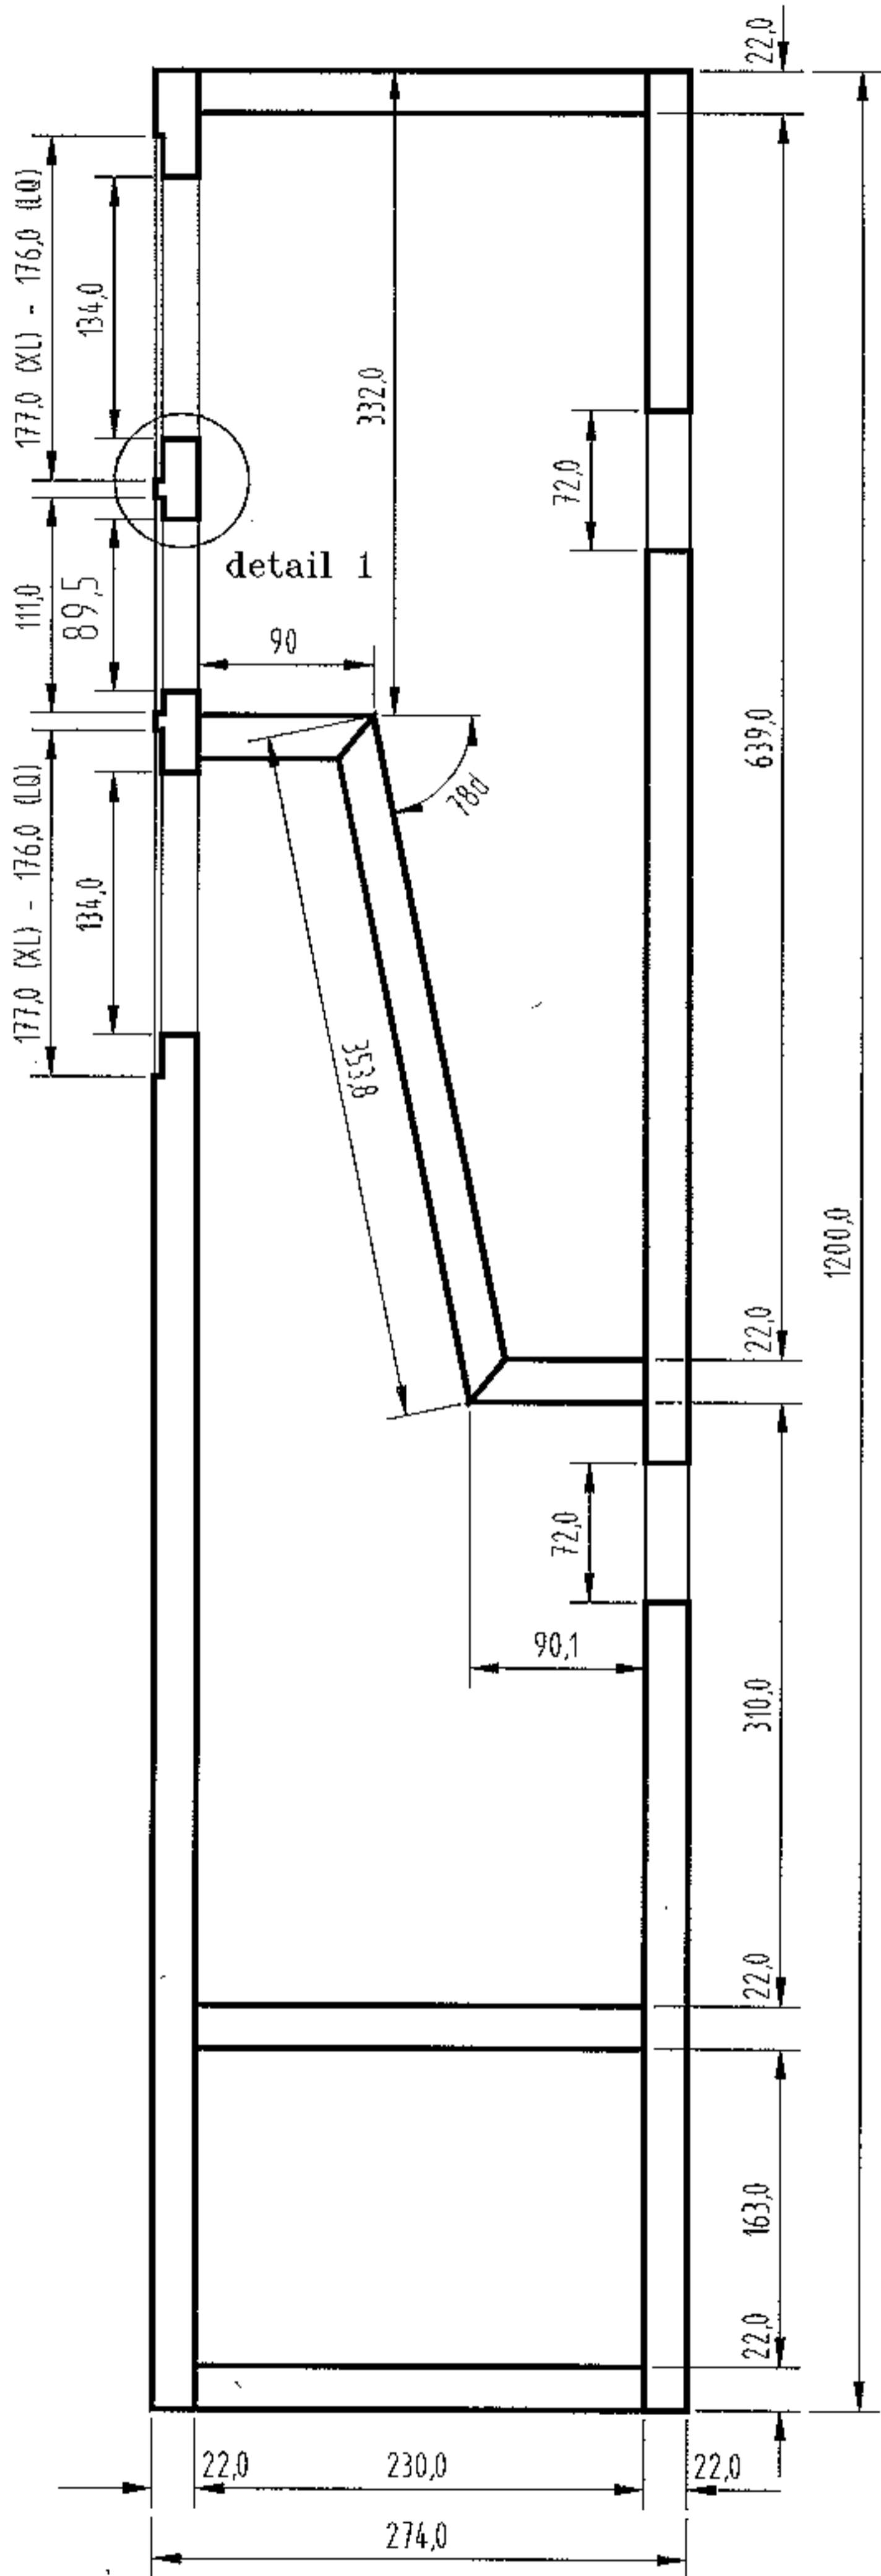

DOORSNEDE A - A

MATENPLAN

Schaal 1:5

C.G.D. Grafisch ontwerpbureau